
1.OBERGESCHOSS

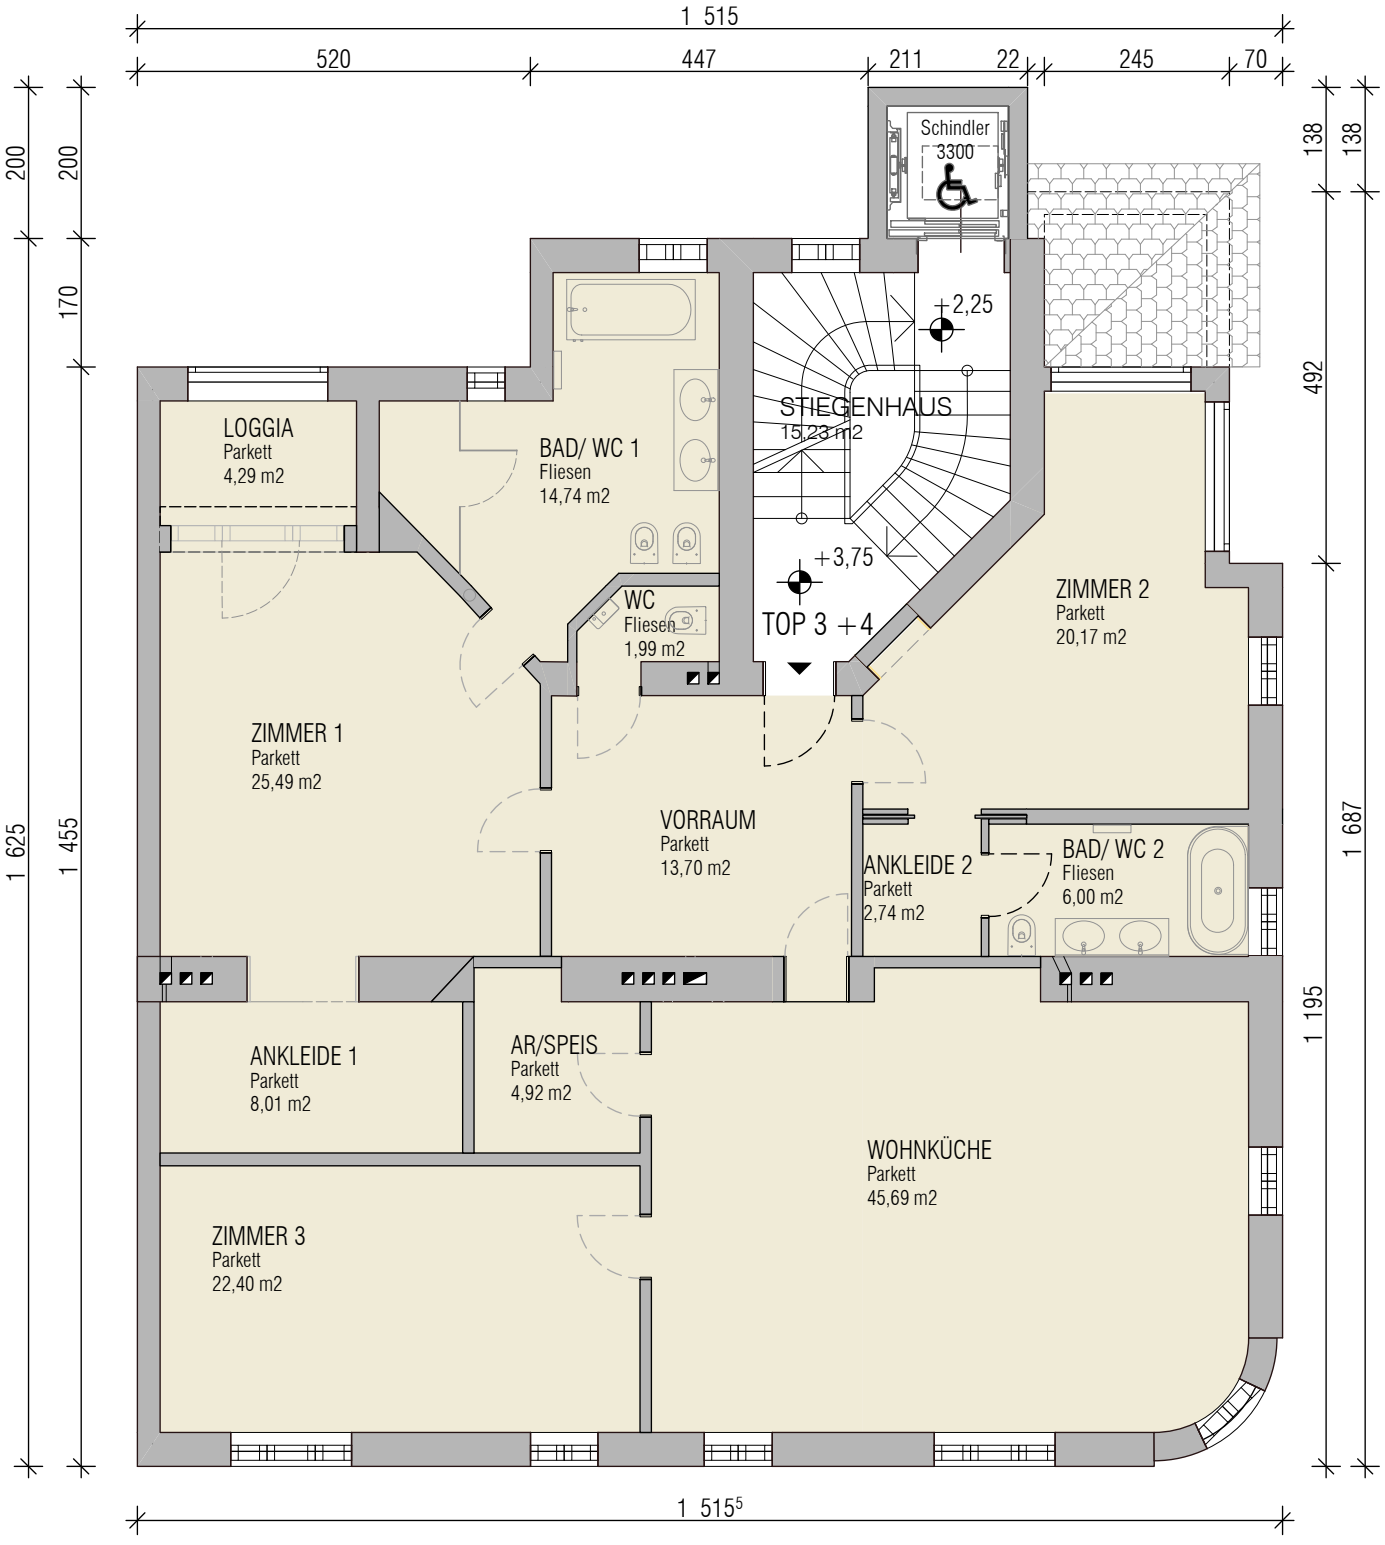

V8 TOP 3+4 165,85m²

LOGGIA	4,29m²
ER 6	8,43m²
ER 8	5,30m²

NATURMASSE NEHMEN! KOTEN PRÜFEN!

0,5 1 2 3 4 5 m